


LEGENDA:

- PAREDES JÁ EXECUTADAS
- PAREDES EM GESSO
- PAREDES EM GRANITO H=2,10m
- DIVISÓRIAS EM VIDRO TEMPERADO 10MM

PLANTA BAIXA 1º PAVIMENTO

ESCALA: 1/75
 ALTEIRAÇÃO DA DISPOSIÇÃO DAS DIVISÓRIAS

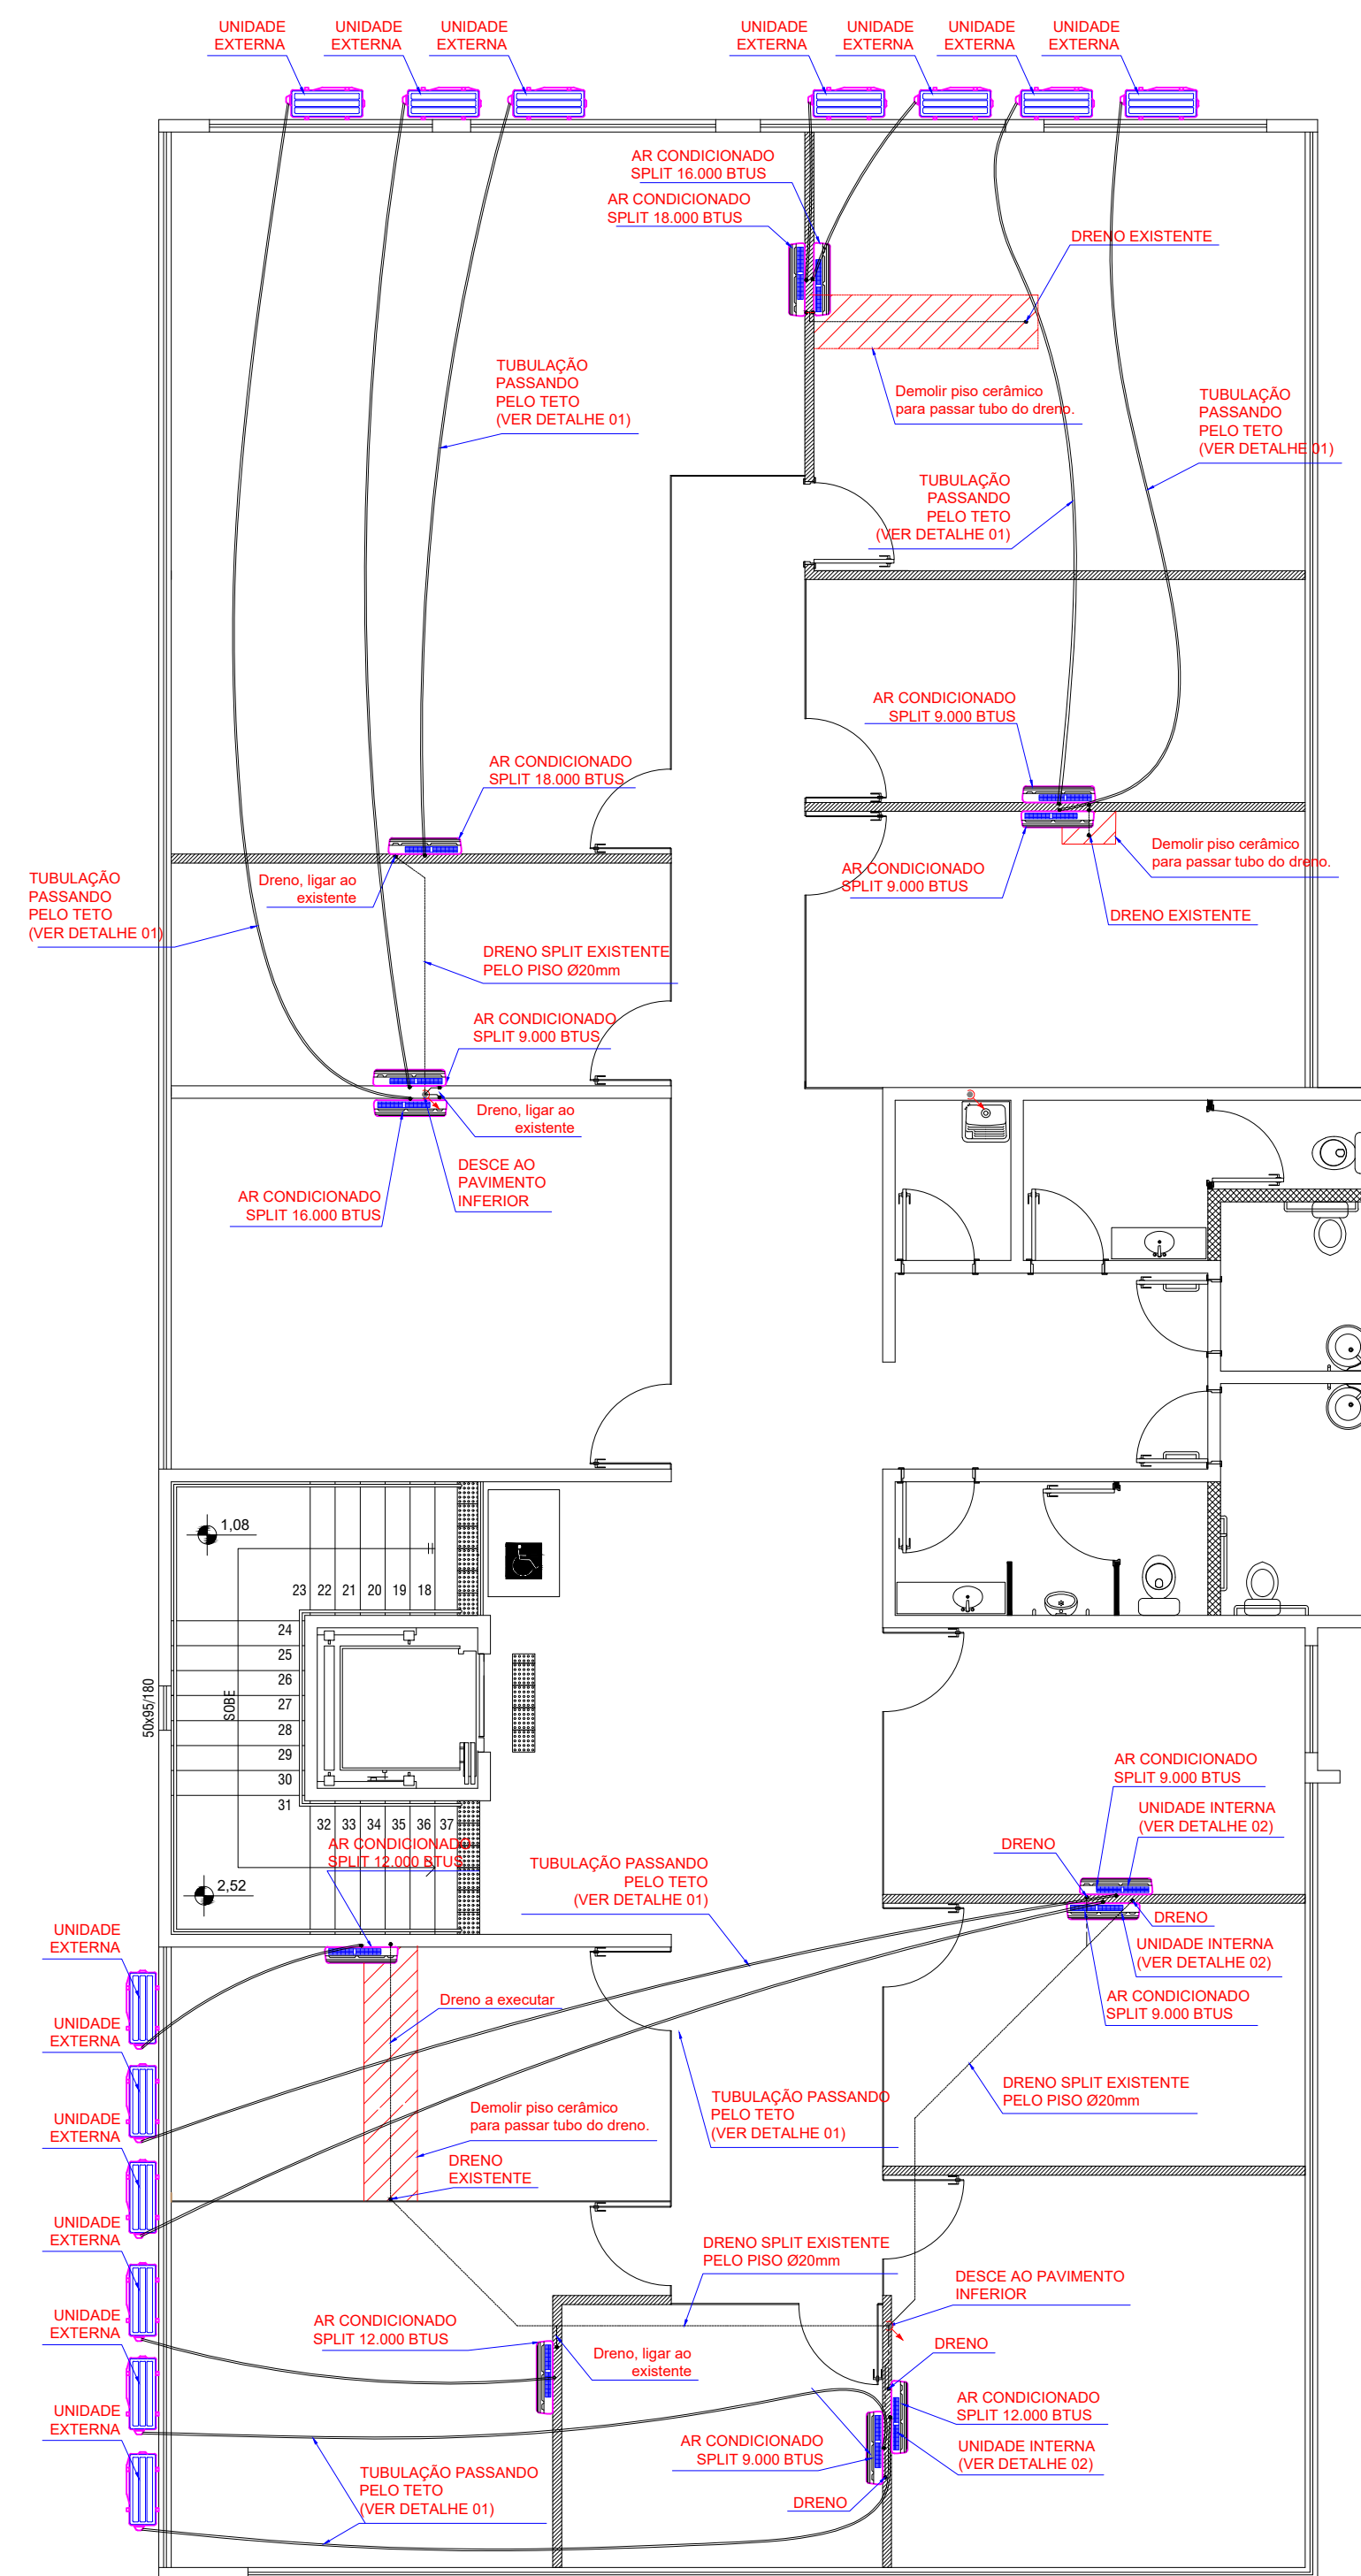

PLANTA BAIXA 1º PAVIMENTO

ALTERAÇÃO DA DISPOSIÇÃO DAS UNIDADES DO SISTEMA DE CLIMATIZAÇÃO

ESCALA: 1/75

OBRA: SEDE DA AMEOSC ALTERAÇÕES PARA 3ª ETAPA			
ENDEREÇO: Rua Segundo Anibal Balbinot e Rua Antonio Candido da Rocha Bairro Agostini - São Miguel do Oeste - SC			
PROJETO: ARQUITETÔNICO	CONTEÚDO: Planta Baixa 1º Pavimento Planta Baixa Climatização		
RESPONSÁVEL TÉCNICO: _____	PROPRIETÁRIO: _____		
TIPO DE OBRA: Pública	MUNICÍPIO: São Miguel do Oeste - SC	ART: Em anexo	FRANCHA: _____
PROJETO/DESENHO: Rodrigo A. Gaidxinski	DATA: Julho de 2021	ÁREA: 746,64m²	ESCALA: Indicada
			1/2