


RUA ANTONIO CANDIDO DA ROCHA

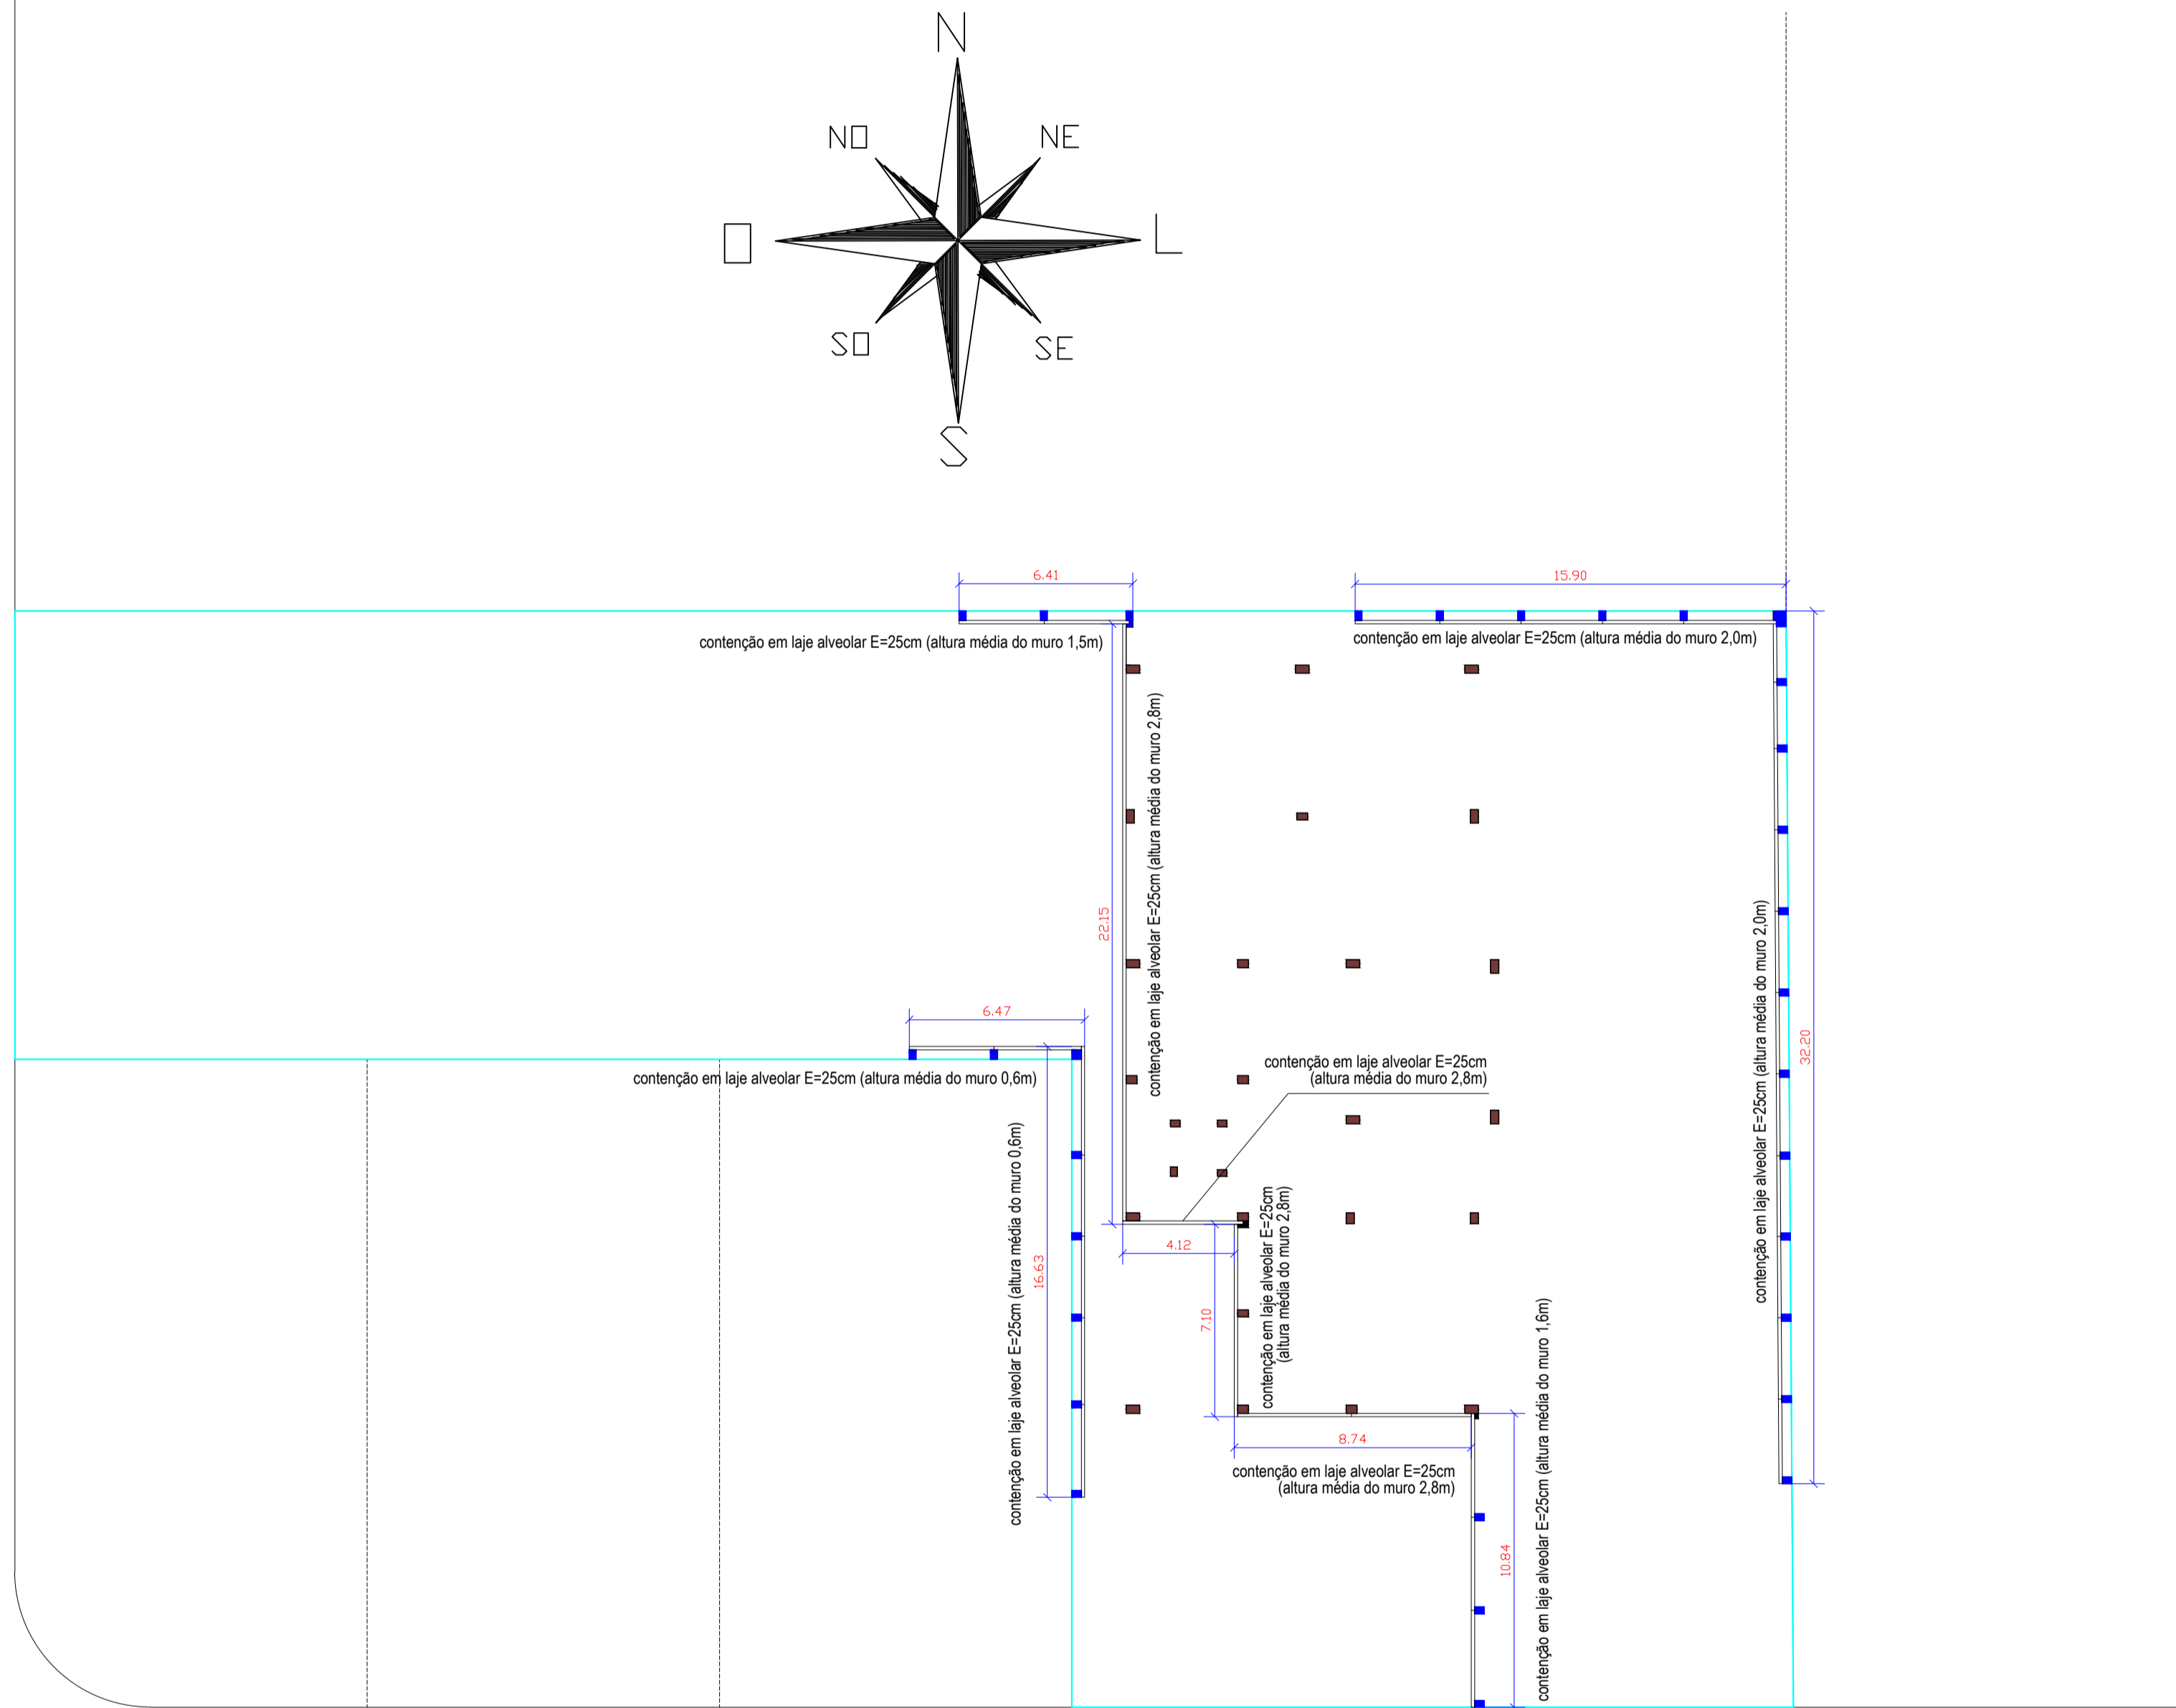

RUA SEGUNDO ANIBAL BALBINOT

	OBRA: SEDE DA AMEOSC		
	ENDEREÇO: Rua Segundo Anibal Balbinot e Rua Antonio Candido da Rocha Bairro Agostini - São Miguel do Oeste - SC		
PROJETO: ESTRUTURAL	CONTEÚDO: Planta baixa com locação das contenções a serem executadas		
RESPONSÁVEL TÉCNICO: <hr/>	PROPRIETÁRIO: <hr/>		
TIPO DE OBRA: Pública	MUNICÍPIO: São Miguel do Oeste - SC	ART: Em anexo	PRANCHA: 01/10
PROJETO/DESENHO: Leocir Nardi	DATA: Dezembro de 2019	ÁREA: 746,64m ²	ESCALA: 1:250