


LEGENDA:

	PAREDES JÁ EXECUTADAS
	PAREDES EM GESSO
	PAREDES EM GRANITO H=2,10m
	DIVISÓRIAS EM VIDRO TEMPERADO 10MM

PLANTA BAIXA 1º PAVIMENTO

ESCALA: 1/75
ALTERAÇÃO DA DISPOSIÇÃO DAS DIVISÓRIAS

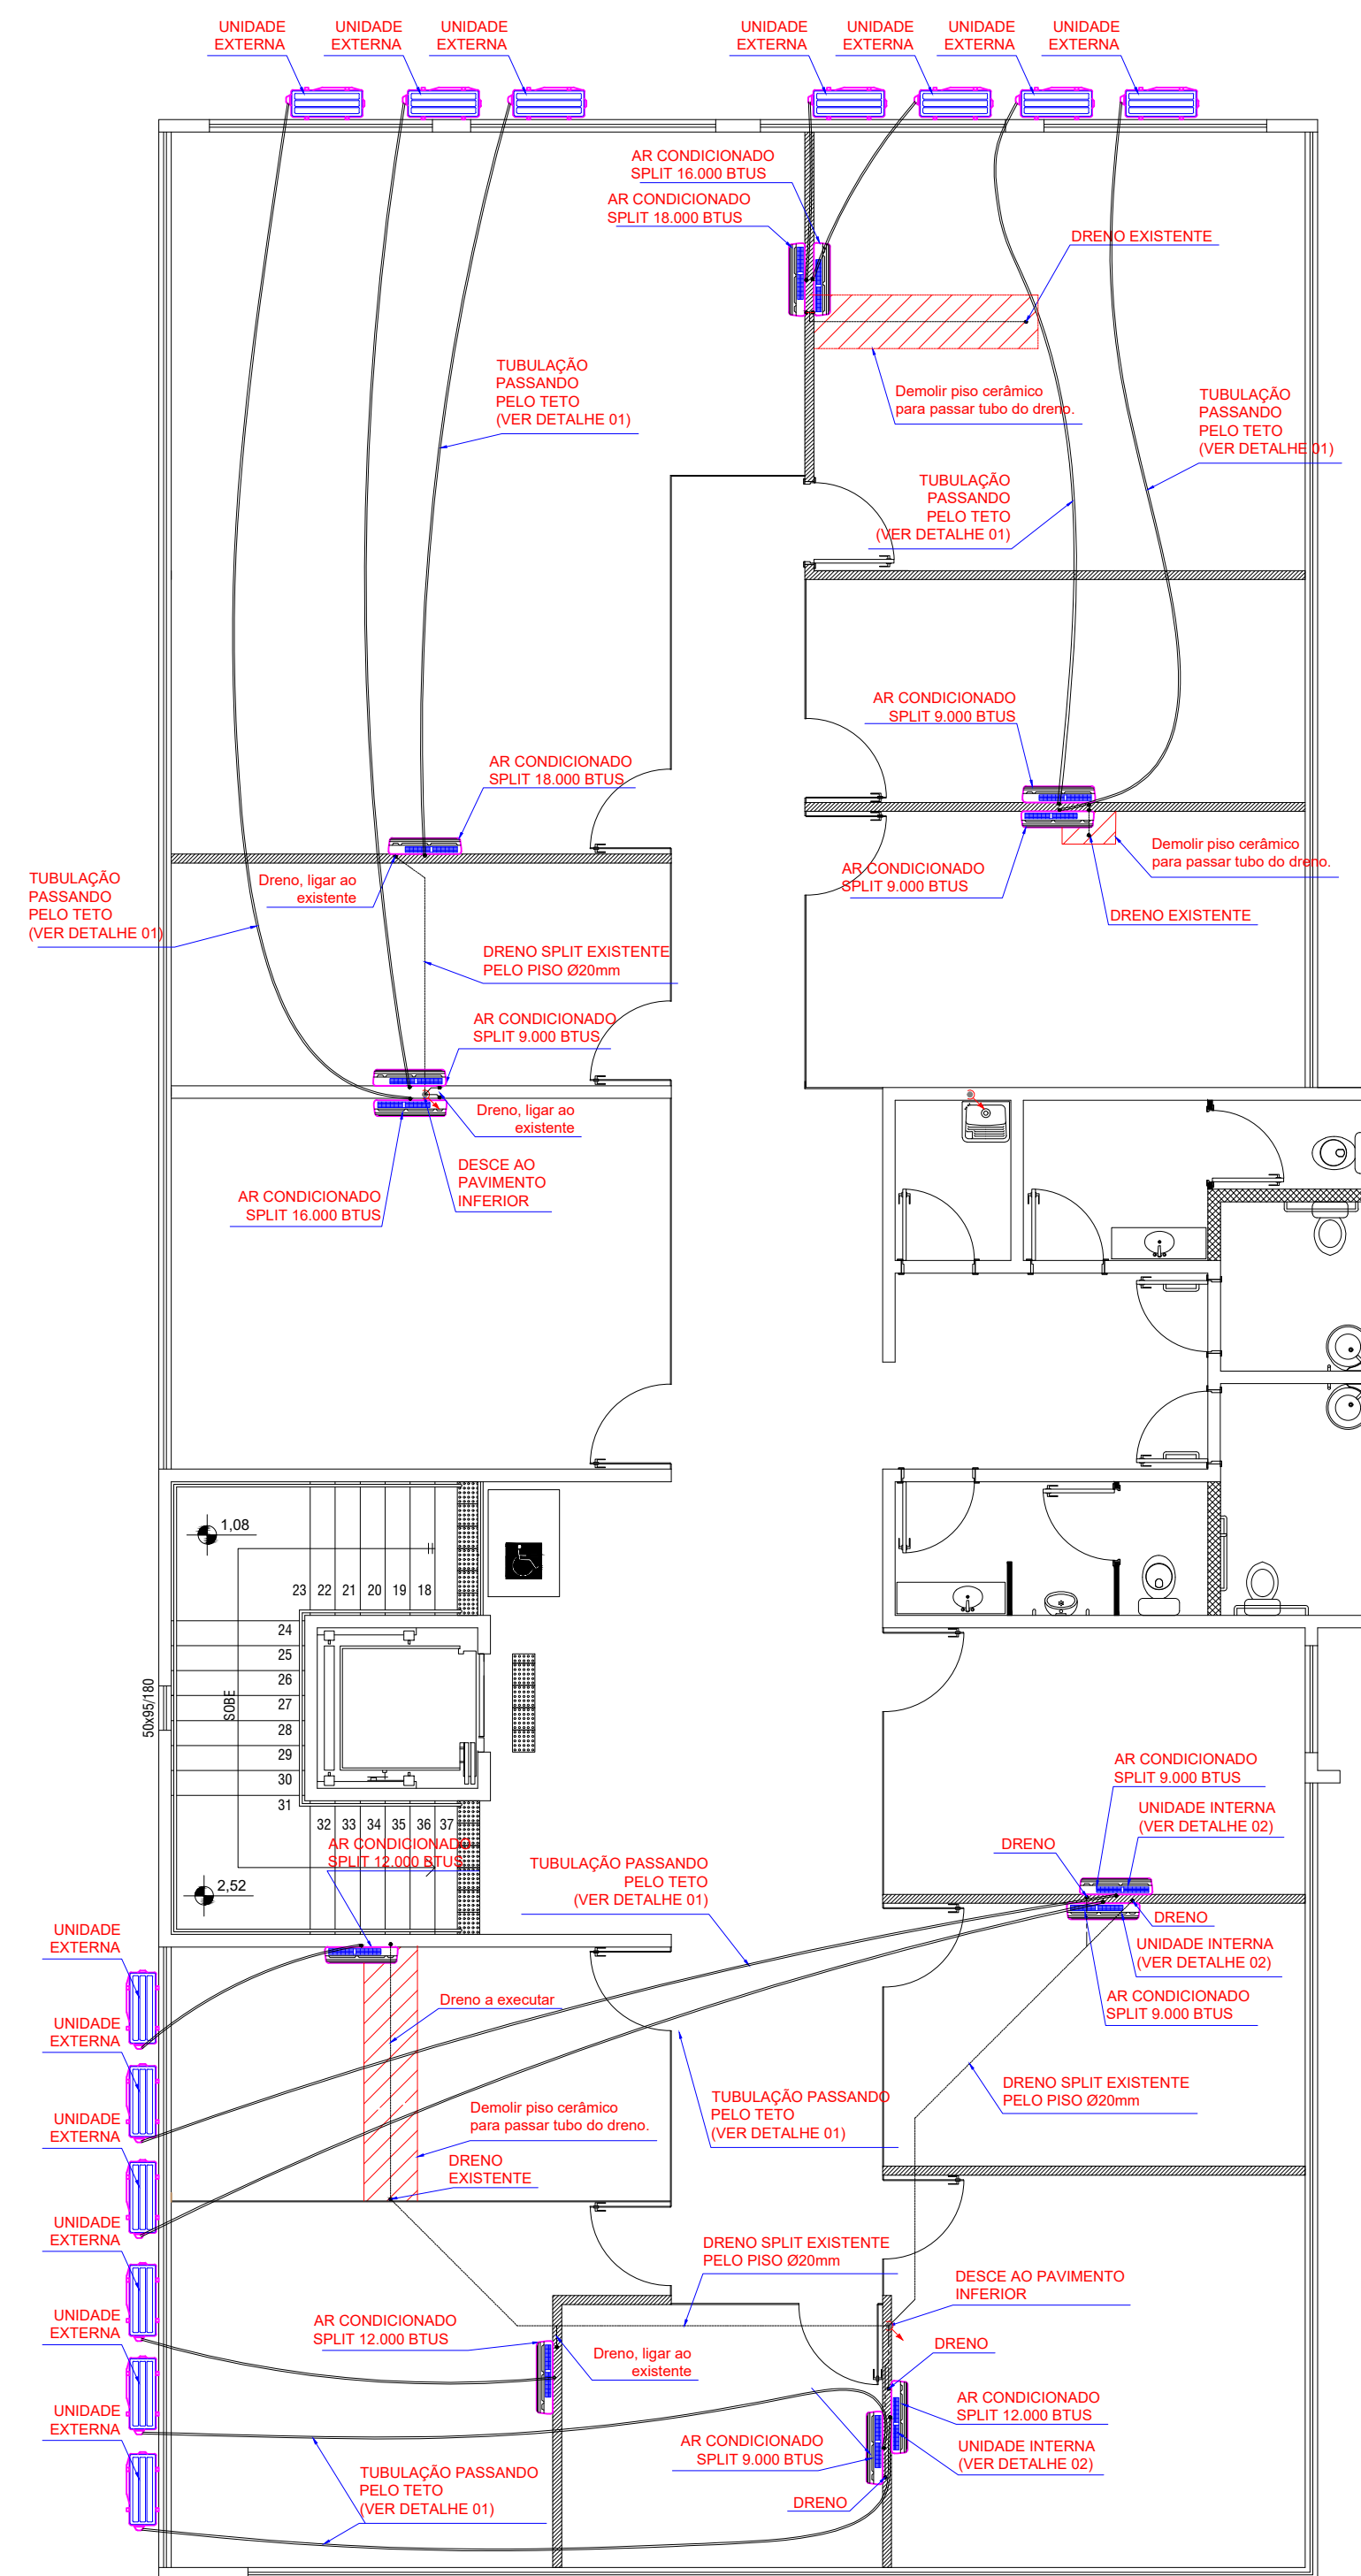

PLANTA BAIXA 1º PAVIMENTO

ALTERAÇÃO DA DISPOSIÇÃO DAS UNIDADES DO SISTEMA DE CLIMATIZAÇÃO

ESCALA: 1/75

<p>OBRA:</p> <p>SEDE DA AMEOSC</p> <p>ALTERAÇÕES PARA 3ª ETAPA</p> <p>ENDEREÇO:</p> <p>Rua Segundo Anibal Balbinot e Rua Antonio Candido da Rocha</p> <p>Bairro Agostini - São Miguel do Oeste - SC</p>			
<p>PROJETO:</p> <p>ARQUITETÔNICO</p>		<p>CONTEÚDO:</p> <p>Planta Baixa 1º Pavimento</p> <p>Planta Baixa Climatização</p>	
<p>RESPONSÁVEL TÉCNICO:</p> <p>_____</p>		<p>PROPRIETÁRIO:</p> <p>_____</p>	
<p>TIPO DE OBRA:</p> <p>Pública</p>	<p>MUNICÍPIO:</p> <p>São Miguel do Oeste - SC</p>	<p>ART:</p> <p>Em anexo</p>	<p>FRANCHA:</p> <p>1/2</p>
<p>PROJETO/DESENHO:</p> <p>Rodrigo A. Gaidxinski</p>	<p>DATA:</p> <p>Julho de 2021</p>	<p>ÁREA:</p> <p>746,64m²</p>	<p>ESCALA:</p> <p>Indicada</p>