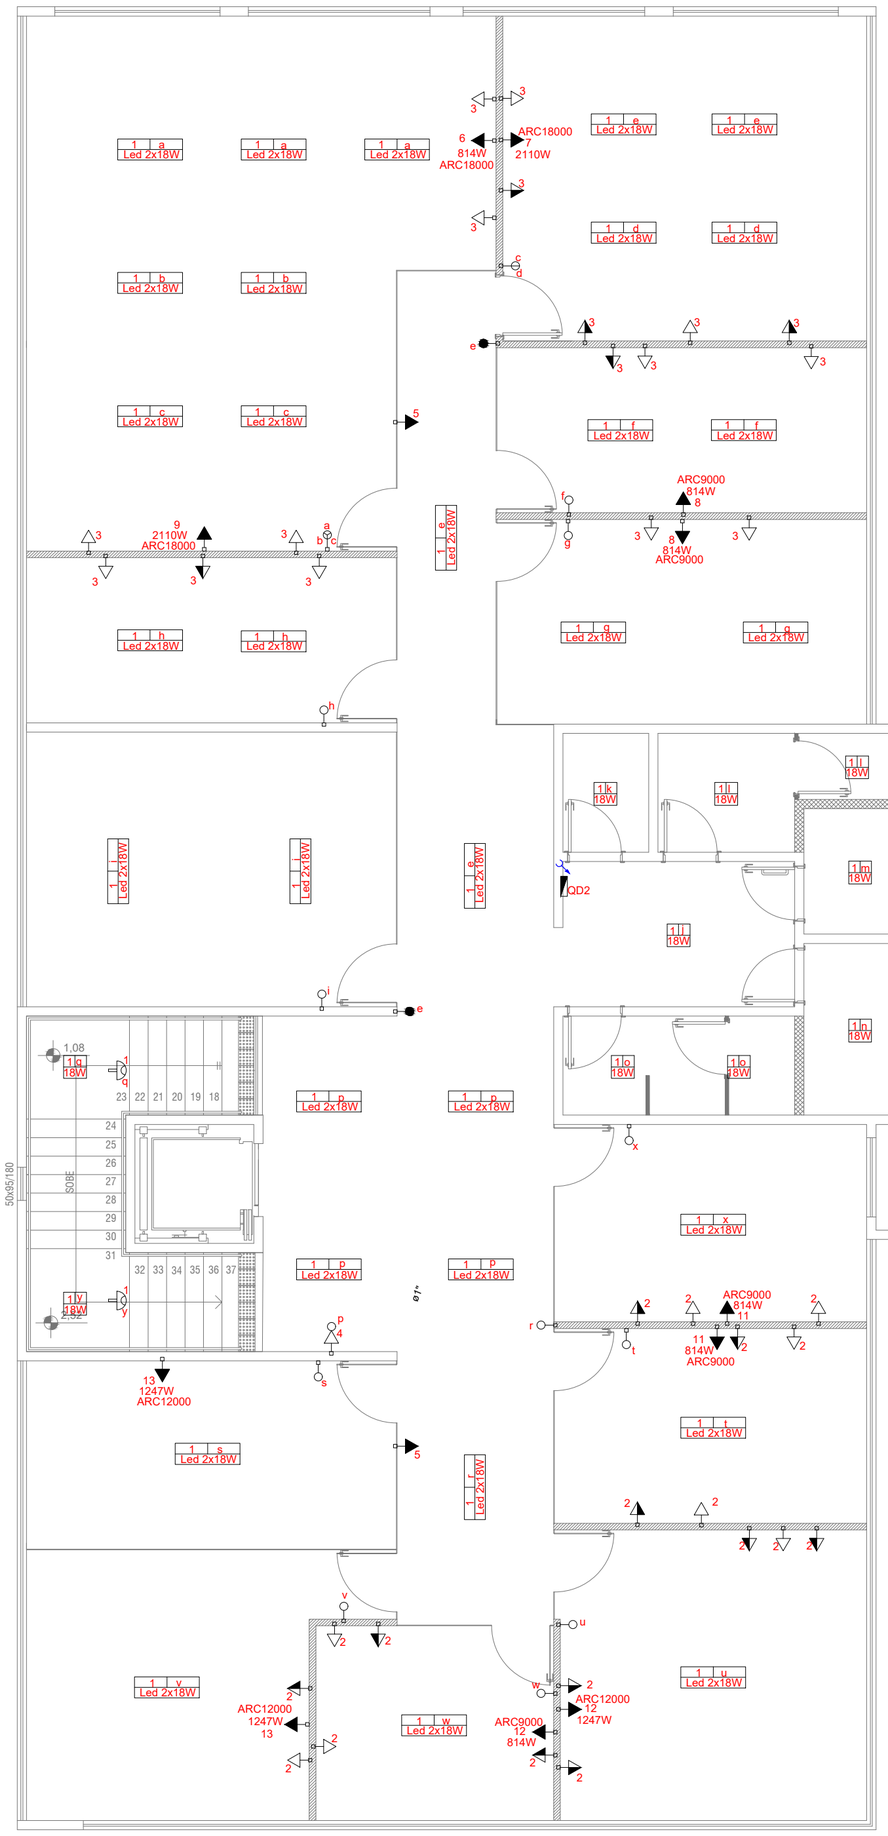


PLANTA BAIXA 1º PAVIMENTO

ALTERAÇÃO DISPOSIÇÃO DE PONTOS ELÉTRICOS

ESCALA: 1/75

NOTA:

A planta apresentada refere-se apenas a realocação dos pontos elétricos previstos para serem instalados nas divisórias internas, e ajustes nas posições da luminárias, devido as mudanças de layout interno das salas. Este não introduz alterações no dimensionamento elétrico originalmente concebido, o qual deverá ser seguido na execução do sistema.

LEGENDA

	Interruptor 1 simples e 1 paralelo - 1,20m do piso
	Interruptor paralelo 1 tecla - 120 cm do piso
	Interruptor intermediário 1 tecla - 120 cm do piso
	Interruptor simples 1 tecla - 120 cm do piso
	Tomada 2P+T - 30 cm do piso
	Tomada 2P+T - 120 cm do piso
	Tomada 2P+T - 180 cm do piso
	Tomada 2P+T - 120 cm do piso e interruptor paralelo 120 cm do piso
	Tomada 2P+T - 120 cm do piso e interruptor simples 120 cm do piso
TOE 5 5500	Ponto 2P+T (Torneira Elétrica)
ARC 6 1247	Ponto 2P+T (Ar Condicionado Split 12.000 btus)
	Sensor de presença para lâmpada
1 c 18W	Luminária p/ lâmpada led - sobrepor
1 k Led 2x18W	Luminária p/ 2 lâmpadas led - sobrepor
	Quadro de distribuição embutir - 150 cm do piso
	Quadro de medição embutido em mureta de alvenaria
AL	Poste da entrada de serviço subterrânea
TI	Condutores: fase, neutro, proteção e retorno
	Elétroduto passando embutido na parede
	Elétroduto passando embutido no piso
	Elétroduto que sobe
	Elétroduto que desce

OBRA:

SEDE DA AMEOSC
ALTERAÇÕES PARA 3ª ETAPA

ENDEREÇO:

Rua Segundo Anibal Balbinot e Rua Antonio Candido da Rocha
Bairro Agostini - São Miguel do Oeste - SC

PROJETO:

ELÉTRICO

CONTEÚDO:

Planta baixa Elétrico

RESPONSÁVEL TÉCNICO:

RODRIGO ANDREI GAIDXINSKI:07580694999

Assinado de forma digital por RODRIGO ANDREI GAIDXINSKI:07580694999
Dados: 2021.07.16 15:44:53 -03'00'

PROPRIETÁRIO:

TIPO DE OBRA:	MUNICÍPIO:	ART:	PRANCHA:
Pública	São Miguel do Oeste - SC	Em anexo	2/2

PROJETO/DESENHO:	DATA:	ÁREA:	ESCALA:
Rodrigo A. Gaidxinski	Julho de 2021	746,64m²	Indicada